Terenska skica na premeruvawe
Pribli'en razmer 1:1000

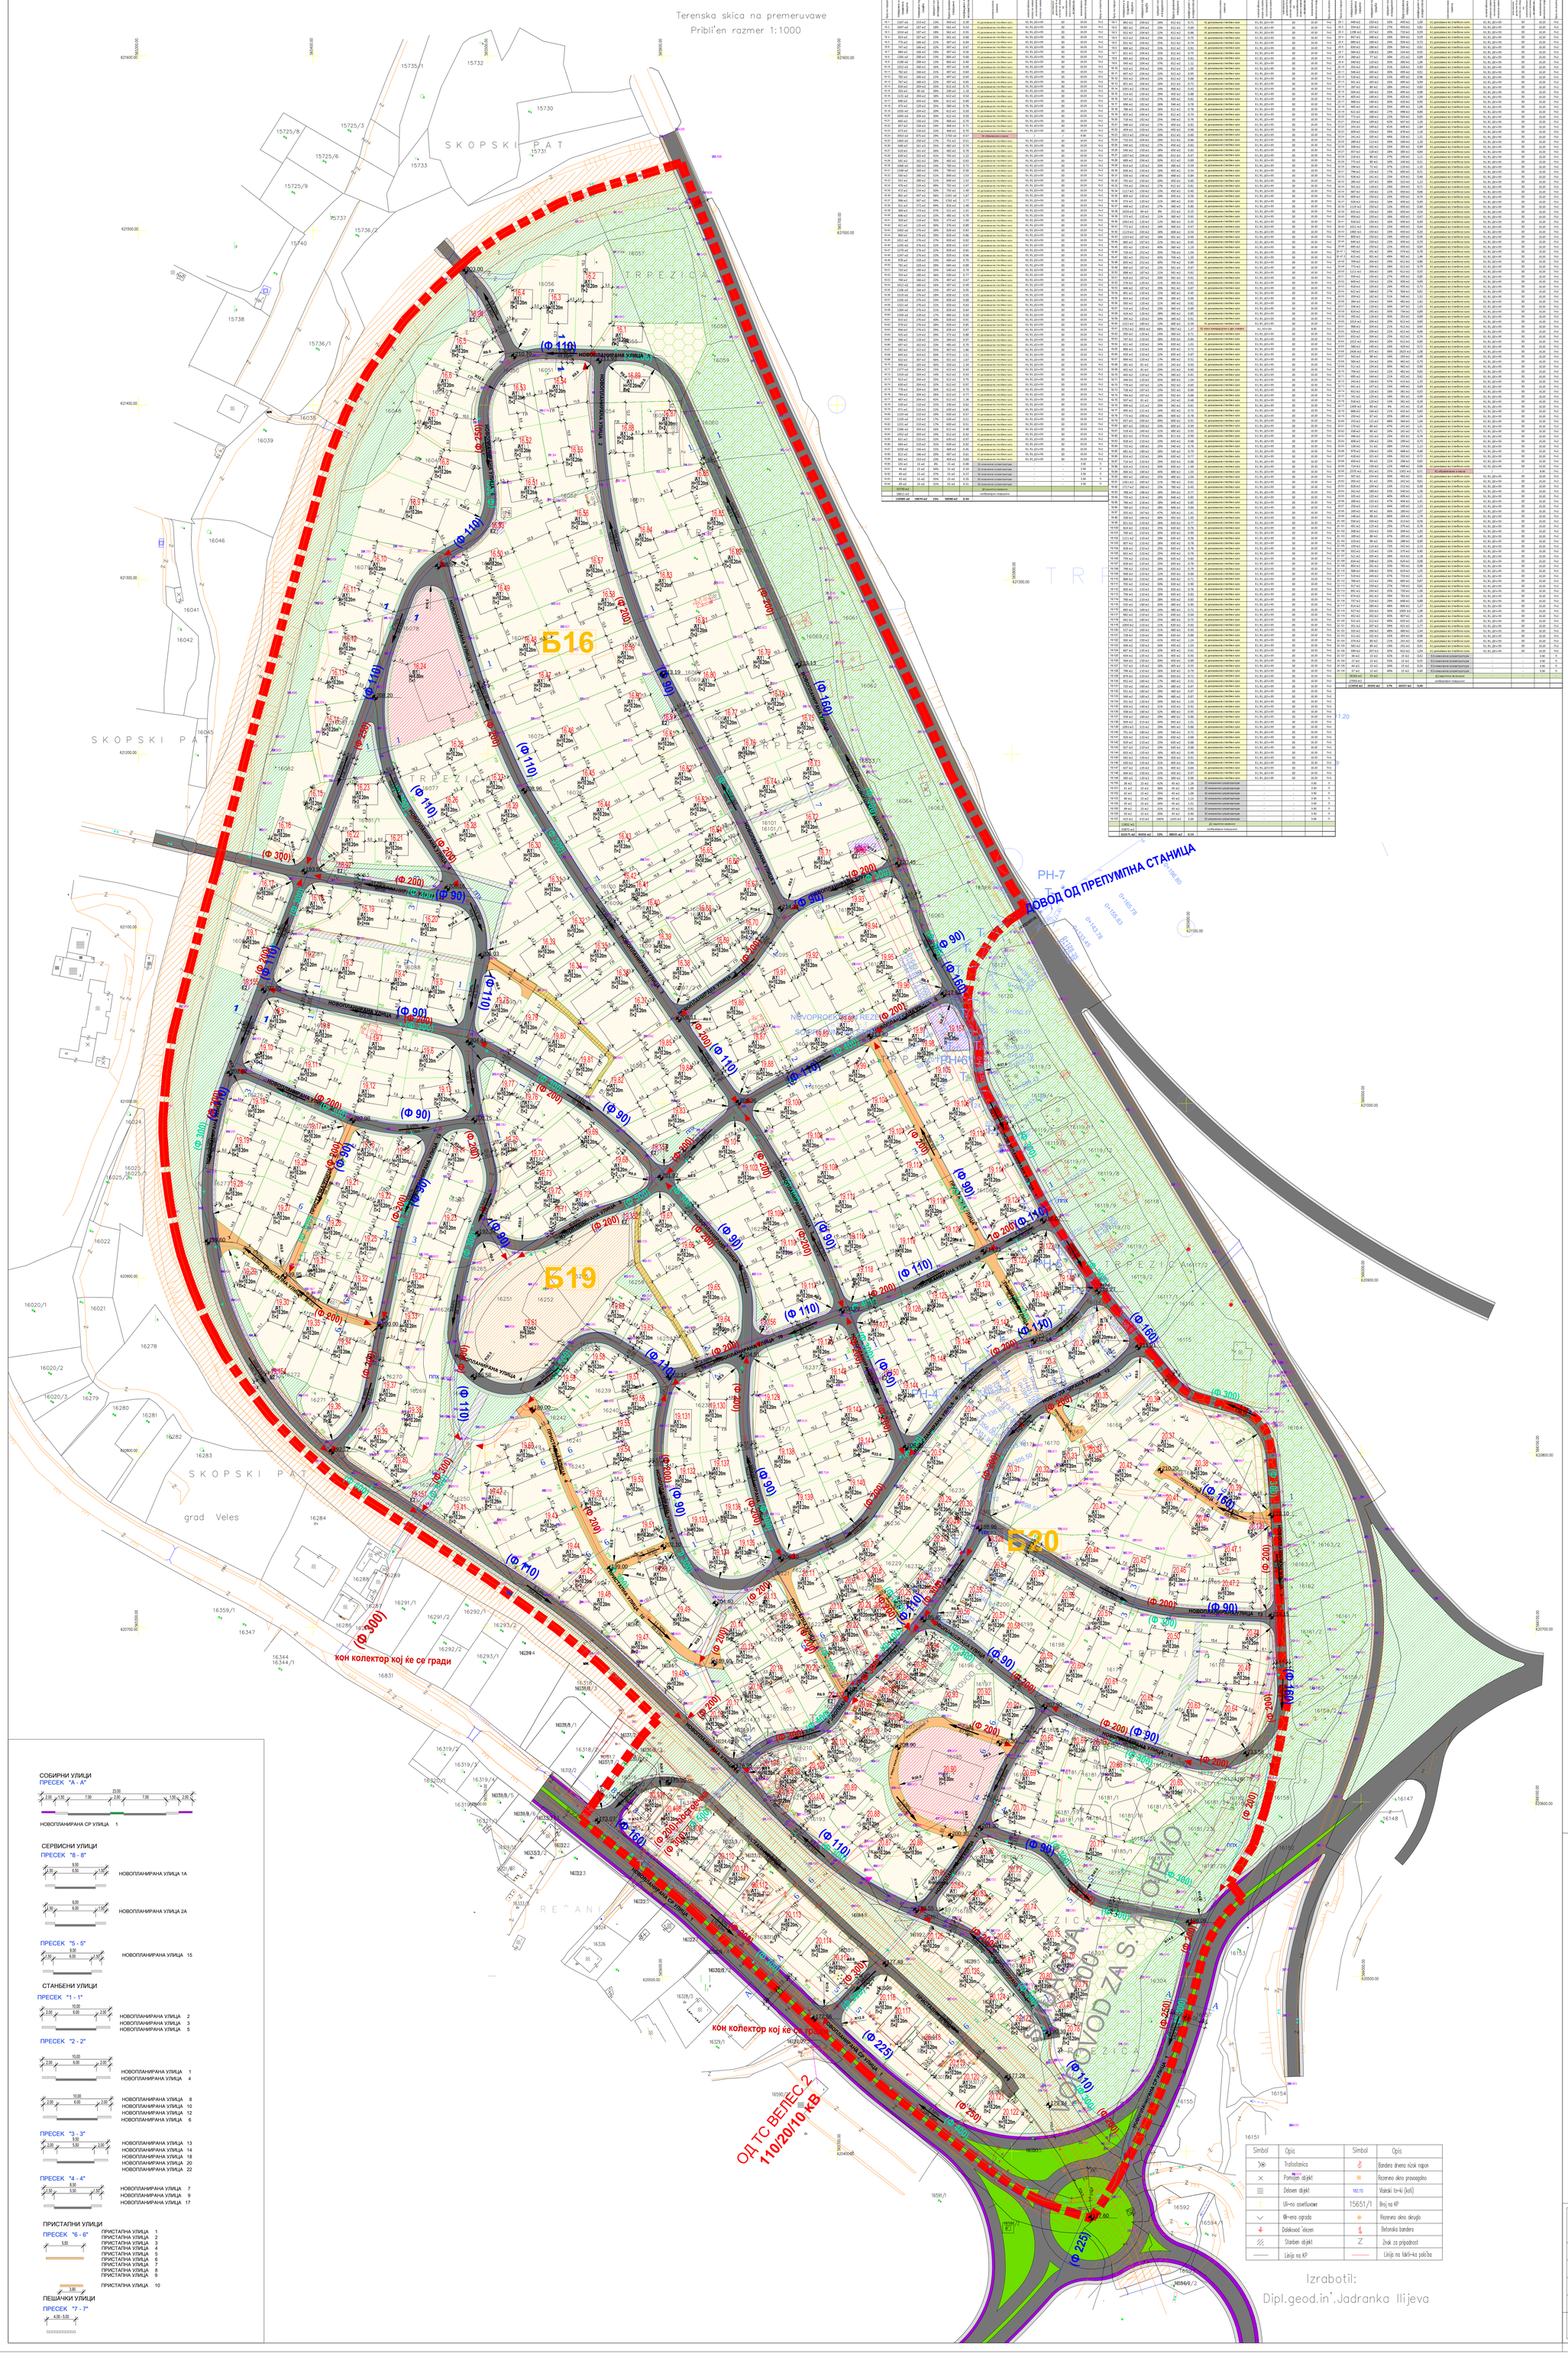

Симбол	Опис	Симбол	Опис
	Трафостаница		Бандера дрвено низок напон
	Постојан објект		Резервно окно правоаголно
	Дебелен објект	182.15	Висински т=ки (коти)
	Ул=на осветлување	15651/1	Број на КР
	Ѓ=ена ограда		Резервно окно округло
	Далековод 'ел=ен		Бетонска бандера
	Стамбен објект		Знак за предност
	Линија на КР		Линија на факт=ка работа

Izrabotil:
Dipl.geod.in'.Jadranka Ilijeva

СОБИРНИ УЛИЦИ
ПРЕСЕК "А - А"
НОВОПЛАНИРАНА СР УЛИЦА 1

СЕРВИСНИ УЛИЦИ
ПРЕСЕК "8 - 8"
НОВОПЛАНИРАНА УЛИЦА 1А
НОВОПЛАНИРАНА УЛИЦА 2А

ПРЕСЕК "5 - 5"
НОВОПЛАНИРАНА УЛИЦА 15

СТАНБЕНИ УЛИЦИ
ПРЕСЕК "1 - 1"
НОВОПЛАНИРАНА УЛИЦА 2
НОВОПЛАНИРАНА УЛИЦА 3
НОВОПЛАНИРАНА УЛИЦА 5

ПРЕСЕК "2 - 2"
НОВОПЛАНИРАНА УЛИЦА 1
НОВОПЛАНИРАНА УЛИЦА 4
НОВОПЛАНИРАНА УЛИЦА 8
НОВОПЛАНИРАНА УЛИЦА 10
НОВОПЛАНИРАНА УЛИЦА 12
НОВОПЛАНИРАНА УЛИЦА 6

ПРЕСЕК "3 - 3"
НОВОПЛАНИРАНА УЛИЦА 13
НОВОПЛАНИРАНА УЛИЦА 14
НОВОПЛАНИРАНА УЛИЦА 18
НОВОПЛАНИРАНА УЛИЦА 20
НОВОПЛАНИРАНА УЛИЦА 22

ПРЕСЕК "4 - 4"
НОВОПЛАНИРАНА УЛИЦА 7
НОВОПЛАНИРАНА УЛИЦА 9
НОВОПЛАНИРАНА УЛИЦА 17

ПРИСТАПНИ УЛИЦИ
ПРЕСЕК "6 - 6"
ПРИСТАПНА УЛИЦА 1
ПРИСТАПНА УЛИЦА 2
ПРИСТАПНА УЛИЦА 3
ПРИСТАПНА УЛИЦА 4
ПРИСТАПНА УЛИЦА 5
ПРИСТАПНА УЛИЦА 6
ПРИСТАПНА УЛИЦА 7
ПРИСТАПНА УЛИЦА 8
ПРИСТАПНА УЛИЦА 9
ПРИСТАПНА УЛИЦА 10

ПЕШАЧКИ УЛИЦИ
ПРЕСЕК "7 - 7"

ПОСТОЈНИ ТРАФОСТАНИЦИ
ПЛАНИРАНИ ТРАФОСТАНИЦИ
РЕЗЕРВОАР ЗА ВОДА
215.47 ПЛАНИРАНИ КОТИ
L=73.15m i=26.90% ПЛАНИРАНИ НАКЛОНИ
ПОСТОЈНА ЕЛЕКТРИЧНА МРЕЖА
ПОСТОЈНА ЕЛЕКТРИЧНА ИНСТАЛАЦИЈА
ПОСТОЈНА ФЕКАЛНА КАНАЛИЗАЦИЈА
ПОСТОЈНА ВОДОВОДНА МРЕЖА
ПОСТОЈНА ФЕКАЛНА КАНАЛИЗАЦИЈА-СЕ ДИСЛОЦИРА
ПОСТОЈНА ВОДОВОДНА МРЕЖА-СЕ ДИСЛОЦИРА
ПЛАНИРАНА ФЕКАЛНА КАНАЛИЗАЦИЈА
ПЛАНИРАНА ВОДОВОДНА МРЕЖА
(Ф 150) ПРОФИЛ ЗА РЕКОНСТРУКЦИЈА
(Ф 500) ПРОФИЛ ЗА РЕКОНСТРУКЦИЈА
ПОСТОЈНИ ТЕЛЕФОНСКИ КАБЛИ
ПОСТОЈНИ ТЕЛЕФОНСКИ КАНАЛИ
ПЛАНИРАНИ ТРАФОСТАНИЦИ

ЛЕГЕНДА

ГРАНИЦА НА ПЛАНСКИ ОПФАТ
41.77 ха ПОВРШИНА НА ПЛАНСКИ ОПФАТ
ГРАНИЦА НА БЛОК
УБ 16 ОЗНАКА НА БЛОК
16.1. БРОЈ НА ГРАДЕЖНА ПАРЦЕЛА

РЕГУЛАТОРНИ ЛИНИИ

РЕГУЛАЦИОНА ЛИНИЈА
ГРАДЕЖНА ЛИНИЈА
ГРАНИЦА НА ПАРЦЕЛА
ИНФОРМАЦИОНА ГРАДЕЖНА ЛИНИЈА

Hмакс=10.20m П+2 ДОЗВОЛЕНА МАКСИМАЛНА ВИСОЧИНА НА ГРАДЕЊЕ ДОЗВОЛЕН БРОЈ НА СПРАТОВИ

ЗАШТИТЕН КОРИДОР НА МАГИСТРАЛЕН ПАТ
ЗАШТИТЕН КОРИДОР НА ЖЕЛЕЗНИЧКА ПРУГА
ЗАШТИТНО ЗЕЛЕНИЛО (ПО ГУП ВЕЛЕС ОД 2006 год.)

ДЕТАЛЕН УРБАНИСТИЧКИ ПЛАН ЗА

ДЕЛ ОД УБ 16, ДЕЛ ОД УБ 19 и УБ 20, УЕ II мв Трпезица, КО ВЕЛЕС

ОПШТИНА ВЕЛЕС

ПЛАНСКА ДОКУМЕНТАЦИЈА 2015-2020

НАМЕНА НА ЗЕМЈИШТЕТО И ГРАДБИТЕ

А. ДОМУВАЊЕ
А1/ ДОМУВАЊЕ ВО СТАНБЕНИ КУЌИ

Б. КОМЕРЦИЈАЛНИ И ДЕЛОВНИ НАМЕНИ
Б1/ МАЛИ КОМЕРЦИЈАЛНИ И ДЕЛОВНИ НАМЕНИ

В. ЈАВНИ ИНСТИТУЦИИ
В1/ ОБРАЗОВАНИЕ И НАУКА

Д. ЗЕЛЕНИЛО И РЕКРЕАЦИЈА
Д2/ ЗАШТИТНО ЗЕЛЕНИЛО

Е. ИНФРАСТРУКТУРА
Е2/ КОМУНАЛНА СУПРАСТРУКТУРА
УЛИЦИ
ТРОТОАРИ
ПРИСТАПНИ УЛИЦИ
ПЕШАЧКИ УЛИЦИ

C
N 158 ‰ NW 152 ‰ NE 12 ‰ W 10 ‰ 472 E 4 ‰ SW 51 ‰ SE 57 ‰

ИНВЕСТИТОР: ГОРАН БАСАРОВ, ОРДАН БАСАРОВ, ЛУБОМИР ПЕТРОВ, ЛИДИЈА ПЕТРОВСКА, ВЛАДИМИР СТЕФАНОВСКИ, МЕТОДИЈА НИКОЛОВ	ДРУШТВО ЗА ПРОЕКТИРАЊЕ, ТРГОВИЈА И ИНЖЕНЕРИНГ ДООЕЛ ВЕЛЕС; УРБАН ПРОЕКТИНГ; УЛИЦА "НИКОЛА ОРОФЧАНЕЦ" БРОЈ 1 - ВЕЛЕС	(М.П.)
ДОКУМЕНТ: ДЕЛ ОД УБ 16, ДЕЛ ОД УБ 19 И УБ 20 ВО УЕ II - МВ ТРПЕЗИЦА, КО ВЕЛЕС	ЛИЦЕНЦА БРОЈ: 0054	
ВИД НА ПЛАН: ДЕТАЛЕН УРБАНИСТИЧКИ ПЛАН	РАБОТЕН ТИМ: ДИПЛ. ИНЖ. АРХ. ЉУПЧО ПАВЛОВ, ОВЛАСТУВАЊЕ БРОЈ 0136; ДИПЛ. ИНЖ. АРХ. БИЉАНА ТАСЕВА, ОВЛАСТУВАЊЕ БРОЈ 0367; ДИПЛ. ИНЖ. АРХ. ТАЊА ЛЕФТЕРОВА; ДИПЛ. ИНЖ. АРХ. АНА ТУФЕКЧИЕВА	ПОТПИС:
ФАЗА: ПРЕДЛОГ ПЛАН; ТЕХНИЧКИ БРОЈ: 06/15		
ДАТУМ: АПРИЛ 2017; РАЗМЕР: 1/1000		
ЦРТЕЖ/ПРИЛОГ: СИНТЕЗЕН ПЛАН	УПРАВИТЕЛ: ДИПЛ.ИНЖ.АРХ. БИЉАНА ТАСЕВА	БРОЈ НА ЛИСТ: 05